


FOKUS R / FOKUS L

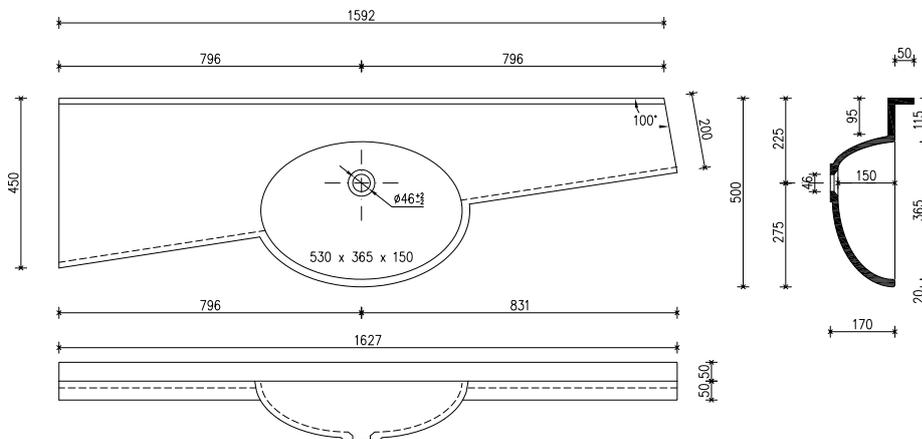

Referenz: Waldklinik Gera



Zeichnung Maßstab 1:20

FOKUS R (schmale Seite rechts)

FOKUS L (schmale Seite links)

Waschtisch in einem Stück gegossen

GraniCOR VM solid surface „weiss“ (ab 20 Stk. Farbe nach Farbkarte)

Fixmaß, kürzen möglich

Becken 530 x 365 x 150H mm

- Bohrung für Armatur seitlich möglich

- mit/ohne Bohrung für Überlauf

Spritzkante 50 mmH

Frontschürze 50 mmH